





河北建研  
建筑设计有限公司

HEBEI JIANYAN  
ARCHITECTURAL DESIGN CO., LTD.  
ISO9001 国际质量管理体系认证  
资质等级: 甲级 证书编号: A113006319  
河北省石家庄市槐中路244号 050011


建筑  
结构  
给排水  
暖通  
电气

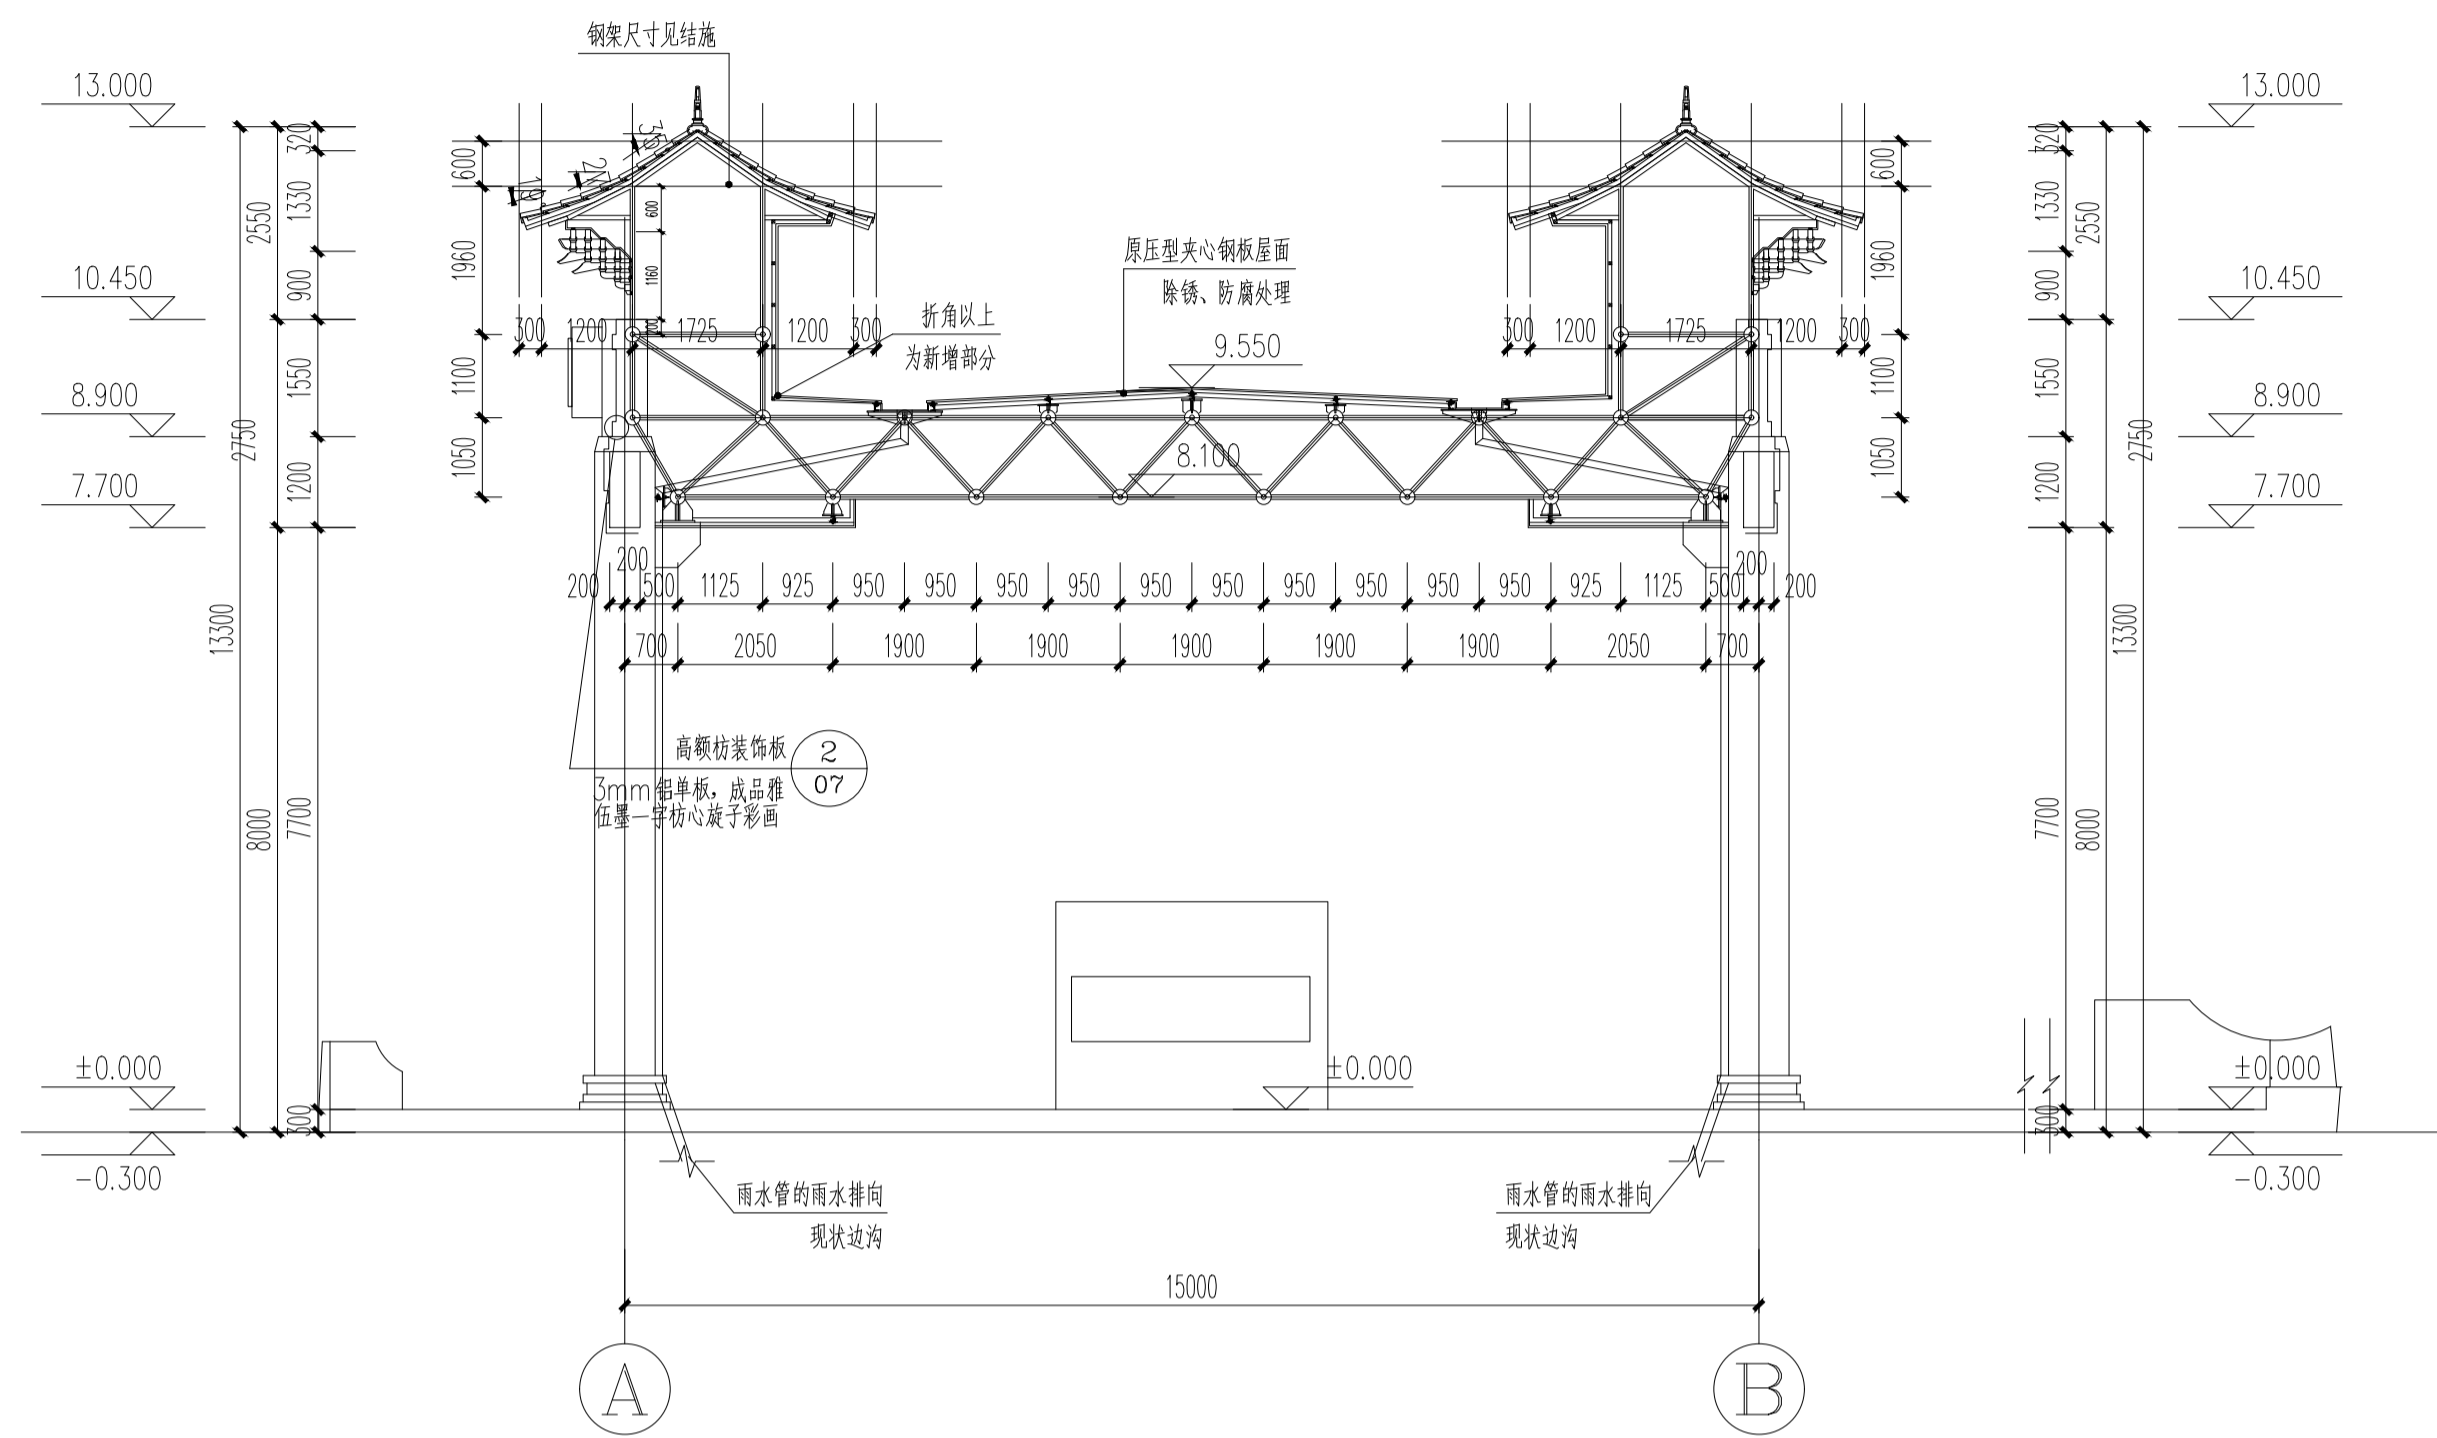


2-2剖面图 1:100

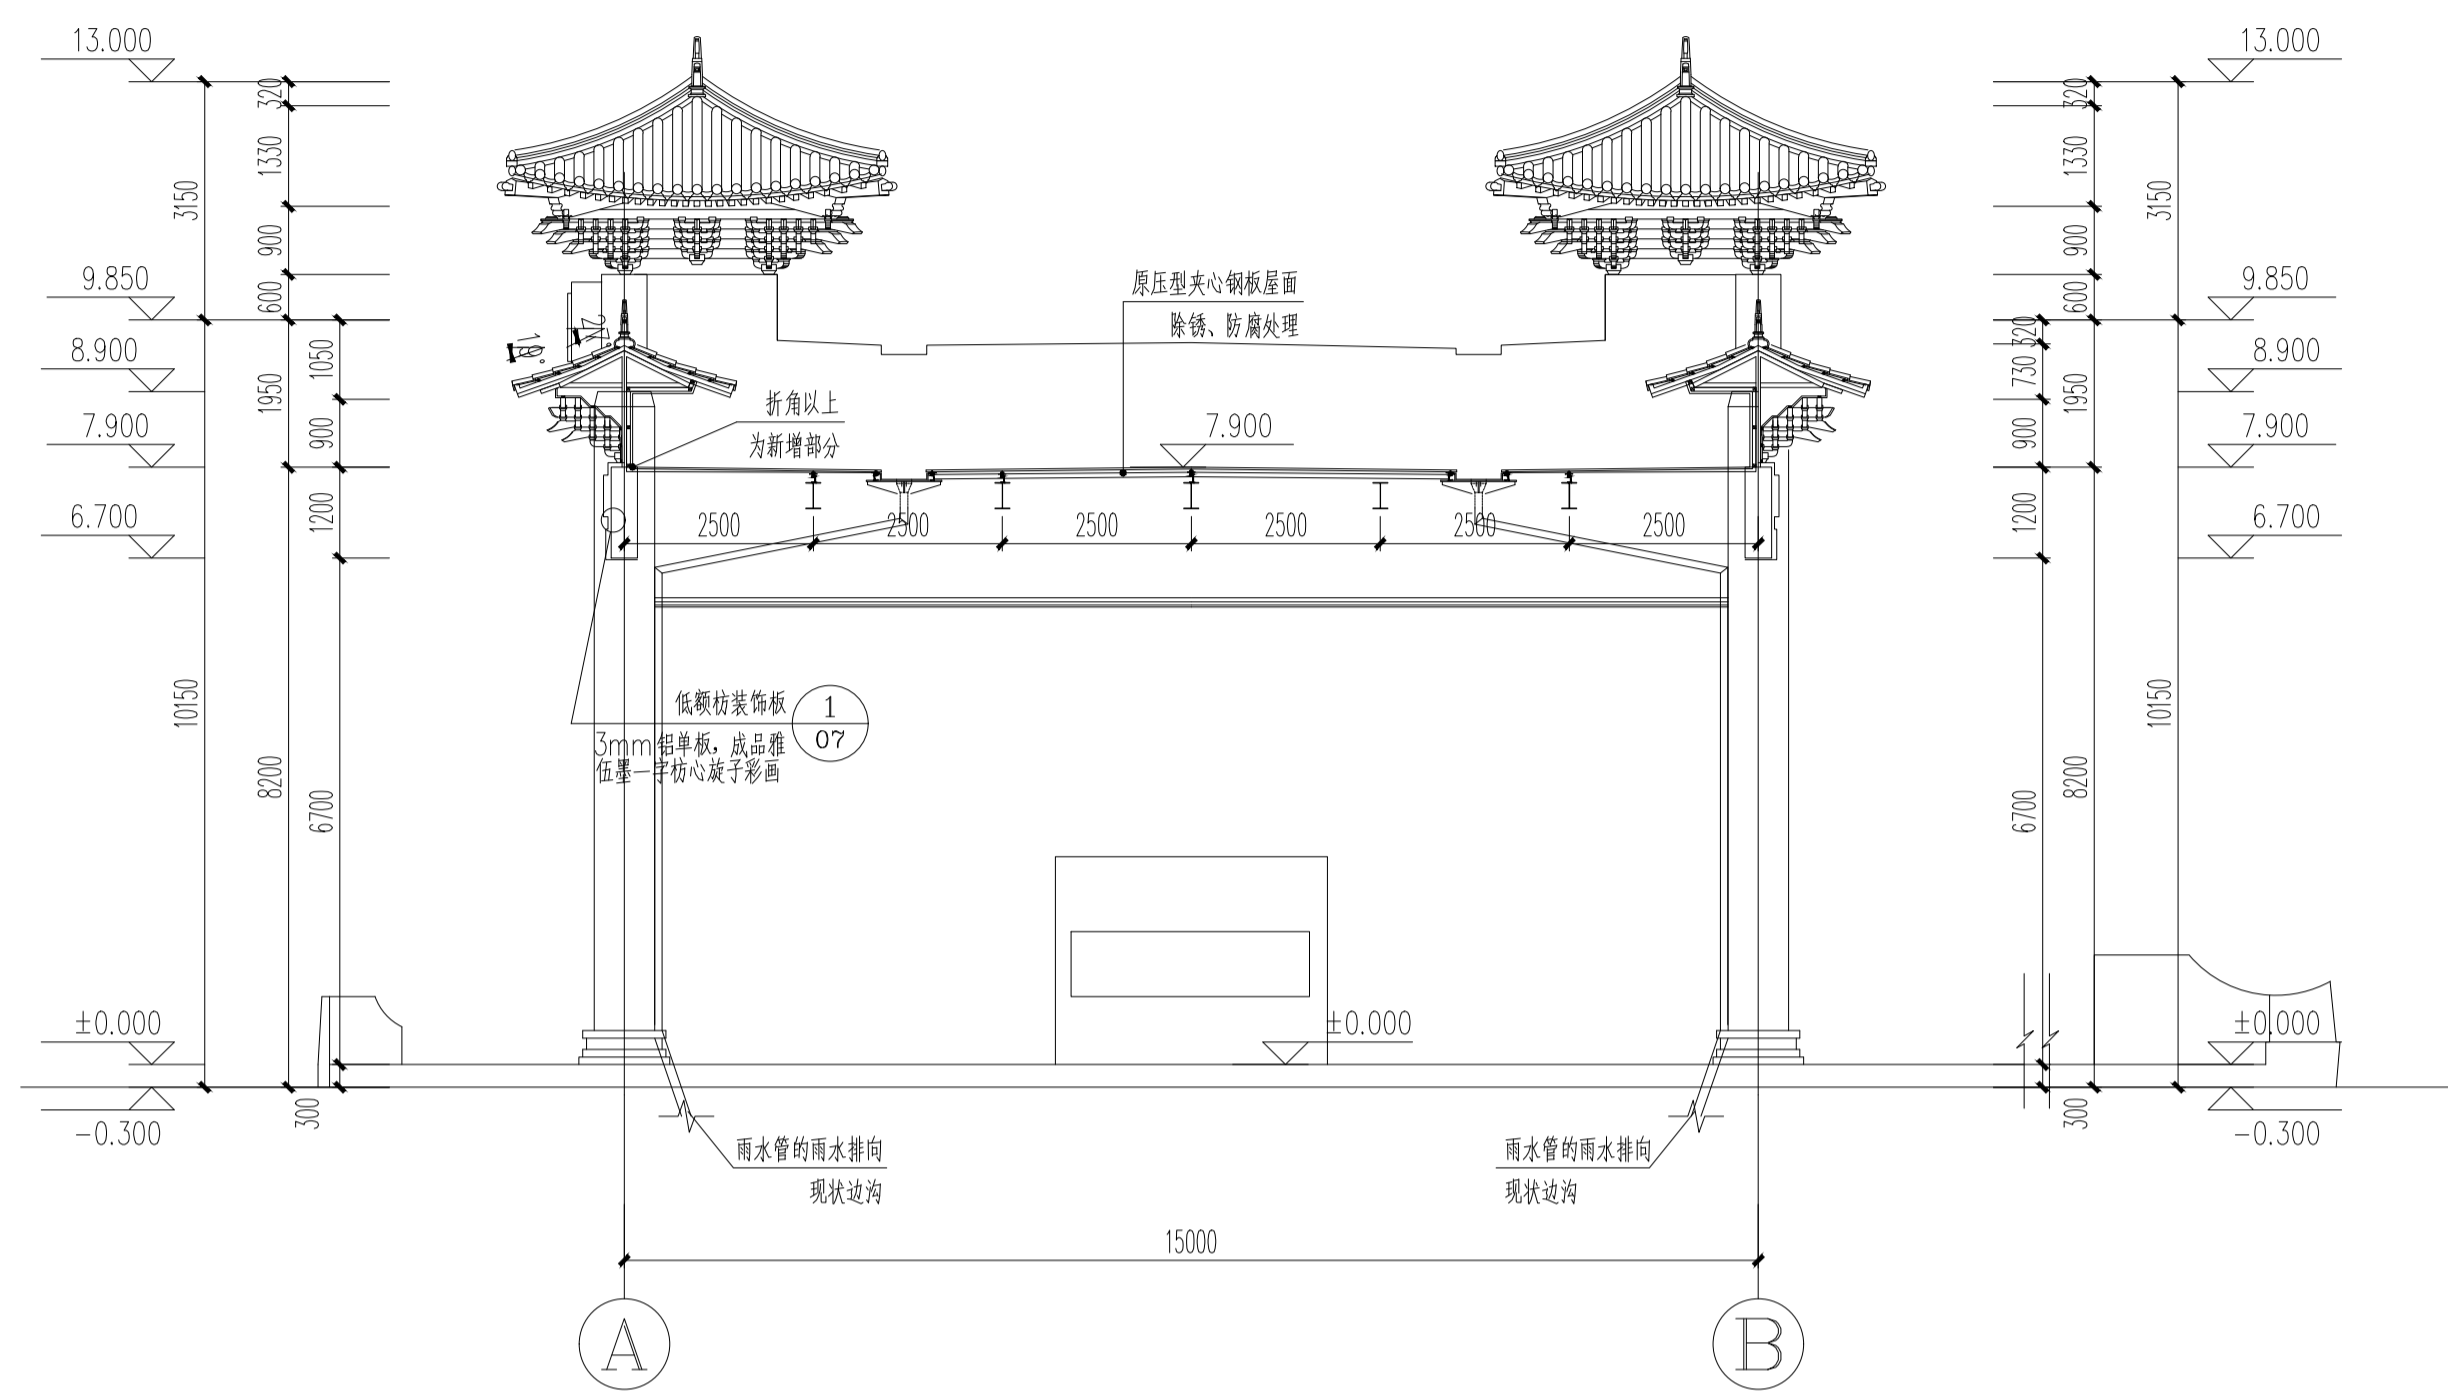

4-4剖面图 1:100

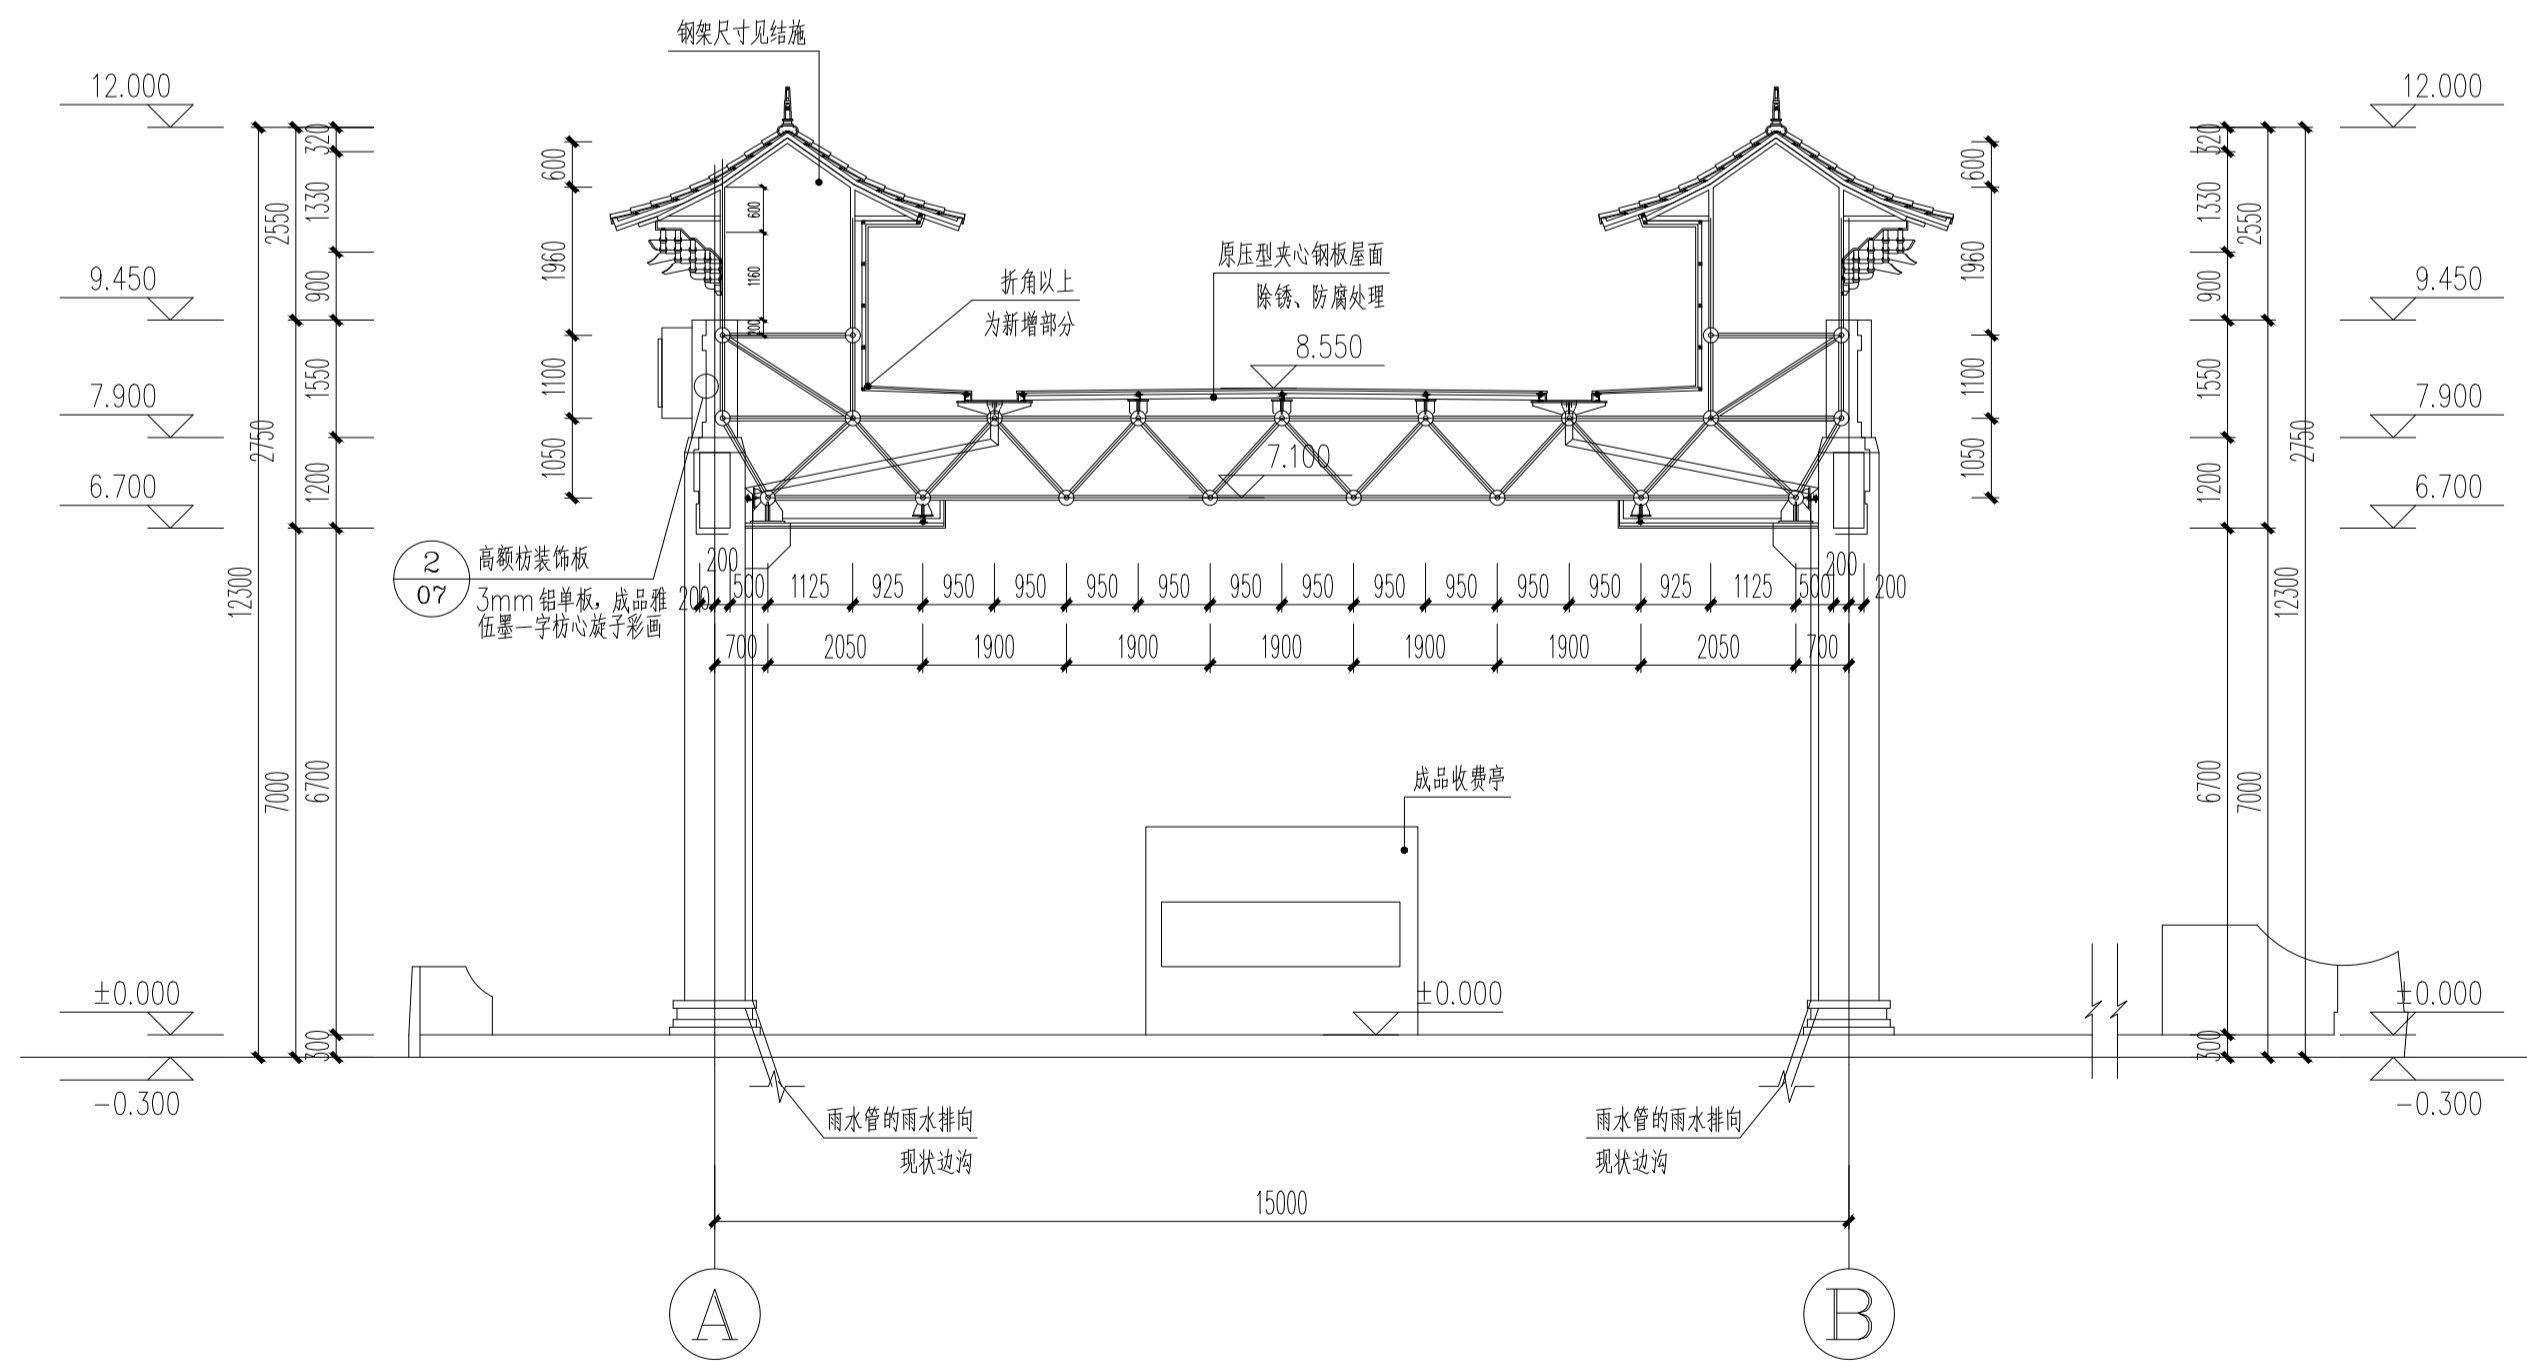

3-3剖面图 1:100

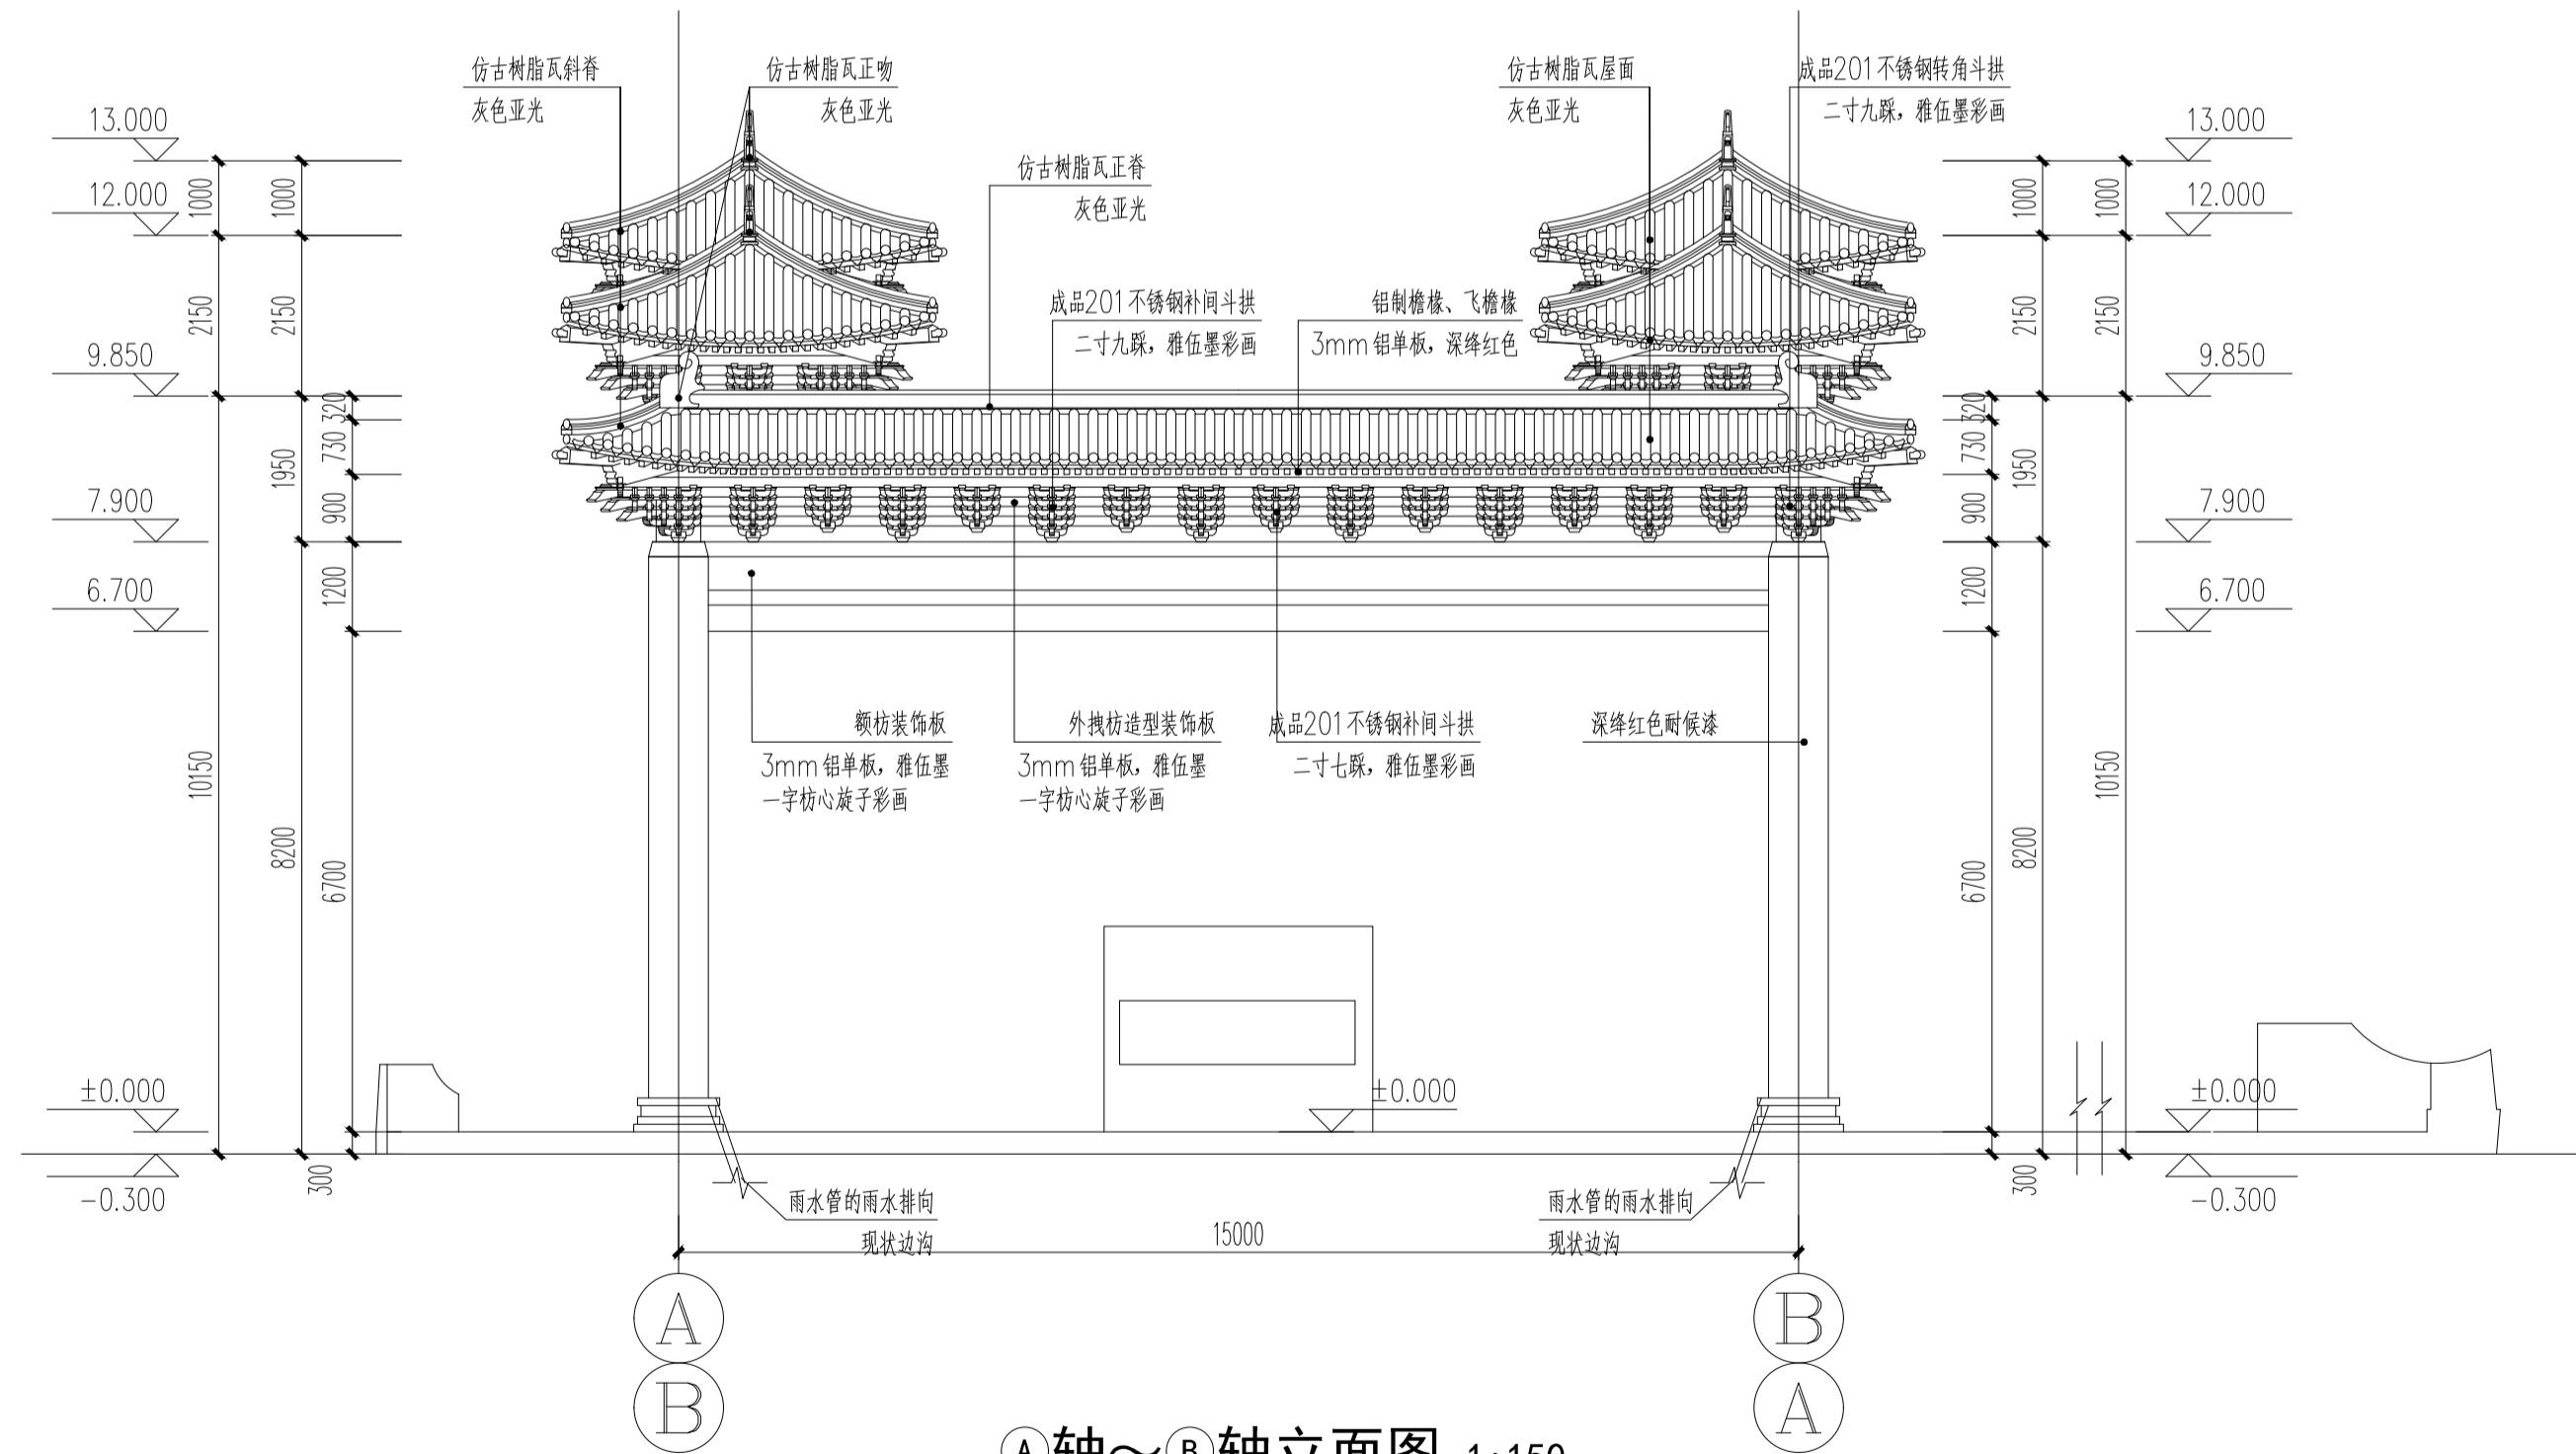

A轴~B轴立面图 1:150

B轴~A轴立面图 1:150

所长	李光	李光
项目负责人	杜鹤麟	杜鹤麟
专业负责人	杜鹤麟	杜鹤麟
审定		
审核	张永生	张永生
校对	董美敏	董美敏
设计	王梦远	王梦远
方案设计人	王梦远	王梦远

建设单位:  
河北京石高速公路开发有限公司

项目名称:  
京港澳高速公路京石段  
清苑收费站

工程名称:  
收费站棚维修改造工程

图名:  
2-2、3-3、4-4剖面图、  
A轴~B轴、B轴~A轴立面图

设计工号	2022-07-2
设计阶段	施工图 专业 建筑
比例	1:100 图号 建施修-05
版本号	1.0 出图日期 2022.11